

edificio

POTOSÍ 3957

GENERALIDADES

- * Hall de acceso con detalles de categoría.
- * Unidades con excelente nivel de terminación.
- * Estructura de hormigón armado.
- * Muro exterior en ladrillo común de 11 cm.
- * Revestimiento plástico tipo Tarquini con nivel medio de rusticidad en frente y contrafrente.
- * Puerta de cedro en acceso a las unidades.
- * Aberturas de PVC de excelente calidad y hermeticidad.
- * Piso de porcellanato simil madera en dormitorios.
- * Piso de porcellanato en baños y balcones.
- * Unidades totalmente amuebladas.
- * Sistema de agua caliente central con termotanques de gran capacidad.
- * Split frío-calor en todas las unidades.
- * Unidades totalmente pintadas.
- * Placards con interiores y frentes completos.
- * Espacio para lavarropas en unidades.
- * Solarium con deck y duchas.

UBICACIÓN

En una excelente ubicación en el Barrio de Almagro, una propuesta exclusiva que combina categoría, confort y funcionalidad. A pocas cuadras de plaza Almagro y Parque Centenario, Subte línea A y B, y de importantes vías de acceso como Av. Corrientes, Av. Medrano, y Av. Díaz Velez.




NOTA: MATERIAL SUJETO A ALTERACIONES. LAS MEDIDAS, SUPERFICIES Y PROPORCIONES EXPRESADAS EN EL PRESENTE SON APROXIMADAS Y SOLO CON CARACTER ILUSTRATIVO. LAS MEDIDAS, SUPERFICIES Y PROPORCIONES DEFINITIVAS SURGIRÁN DE LOS PLANOS APROBADOS POR LA AUTORIDAD COMPETENTE.

IDEAL INVERSIÓN


AMPLIOS DEPARTAMENTO
DE 1 Y 2 AMBIENTES
APTO PROFESIONAL

PREVENTA

Planta Tipo
Planta Baja

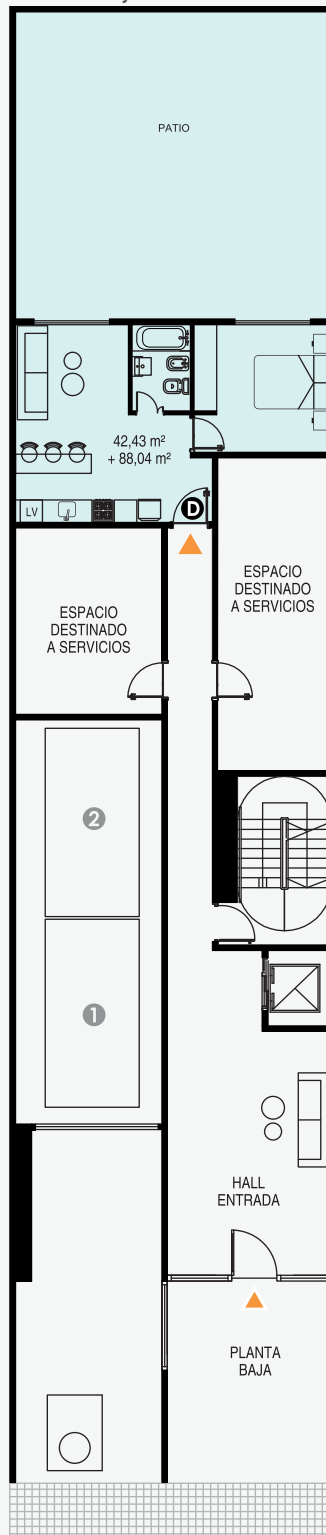

Planta Tipo
1° Piso

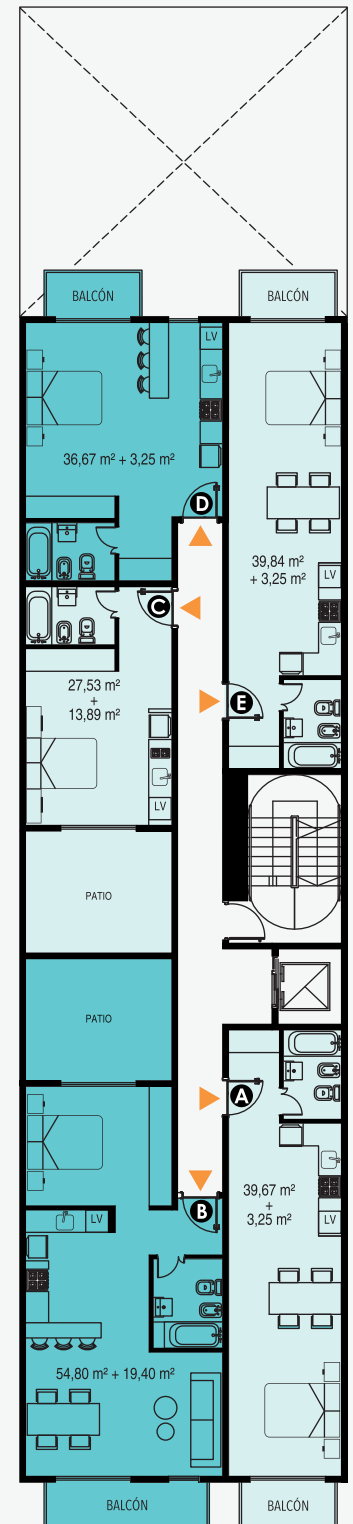

edificio

POTOSÍ 3957

GENERALIDADES

- * Hall de acceso con detalles de categoría.
- * Unidades con excelente nivel de terminación.
- * Estructura de hormigón armado.
- * Muro exterior en ladrillo común de 11 cm.
- * Revestimiento plástico tipo Tarquini con nivel medio de rusticidad en frente y contrafrente.
- * Puerta de cedro en acceso a las unidades.
- * Aberturas de PVC de excelente calidad y hermeticidad.
- * Piso de porcellanato simil madera en dormitorios.
- * Piso de porcellanato en baños y balcones.
- * Unidades totalmente amuebladas.
- * Sistema de agua caliente central con termotanques de gran capacidad.
- * Split frío-calor en todas las unidades.
- * Unidades totalmente pintadas.
- * Placards con interiores y frentes completos.
- * Espacio para lavarropas en unidades.
- * Solarium con deck y duchas.

UBICACIÓN

En una excelente ubicación en el Barrio de Almagro, una propuesta exclusiva que combina categoría, confort y funcionalidad. A pocas cuadras de plaza Almagro y Parque Centenario, Subte línea A y B, y de importantes vías de acceso como Av. Corrientes, Av. Medrano, y Av. Díaz Velez.




NOTA: MATERIAL SUJETO A ALTERACIONES. LAS MEDIDAS, SUPERFICIES Y PROPORCIONES EXPRESADAS EN EL PRESENTE SON APROXIMADAS Y SOLO CON CARACTER ILUSTRATIVO. LAS MEDIDAS, SUPERFICIES Y PROPORCIONES DEFINITIVAS SURGIRÁN DE LOS PLANOS APROBADOS POR LA AUTORIDAD COMPETENTE.

IDEAL INVERSIÓN


AMPLIOS DEPARTAMENTO
DE 1 Y 2 AMBIENTES
APTO PROFESIONAL

PREVENTA

Planta Tipo
2° al 7° Piso

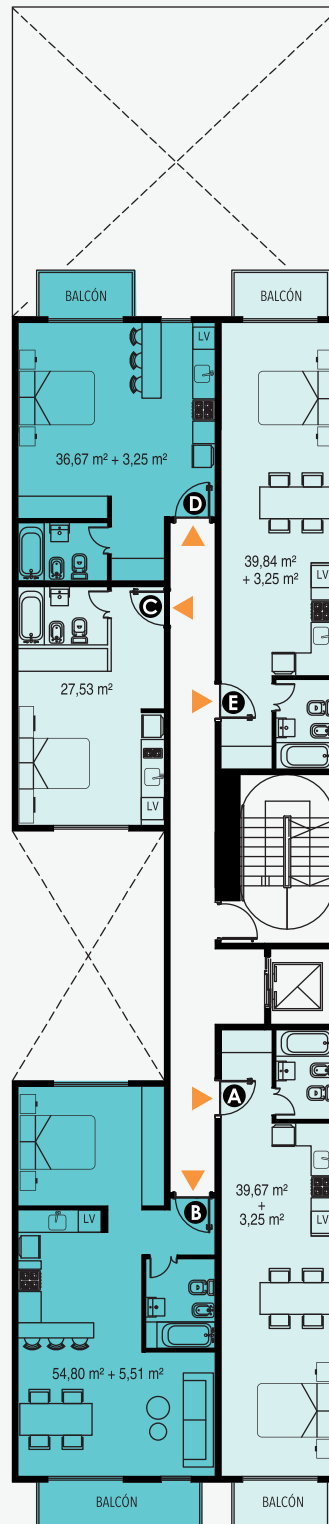

Planta Tipo
8° Piso

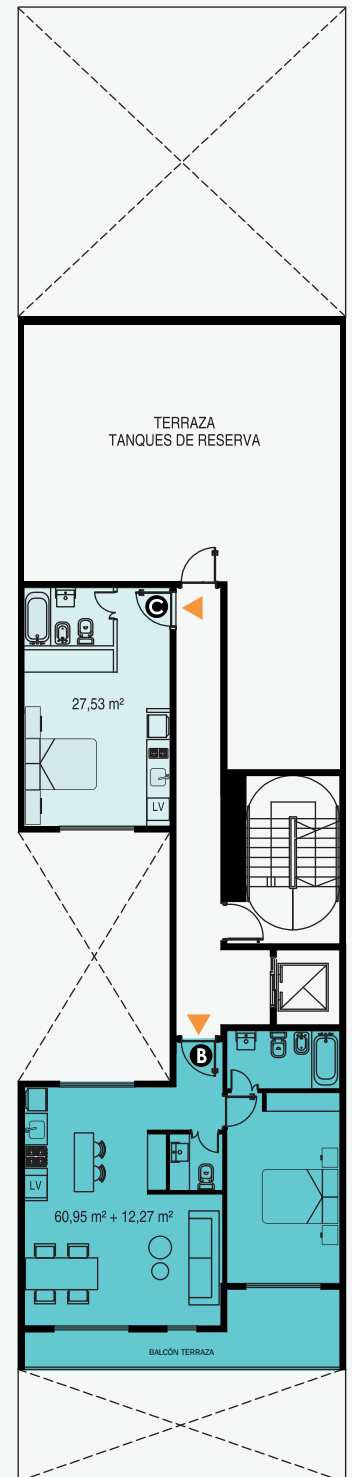

edificio

POTOSÍ 3957

GENERALIDADES

- * Hall de acceso con detalles de categoría.
- * Unidades con excelente nivel de terminación.
- * Estructura de hormigón armado.
- * Muro exterior en ladrillo común de 11 cm.
- * Revestimiento plástico tipo Tarquini con nivel medio de rusticidad en frente y contrafrente.
- * Puerta de cedro en acceso a las unidades.
- * Aberturas de PVC de excelente calidad y hermeticidad.
- * Piso de porcellanato simil madera en dormitorios.
- * Piso de porcellanato en baños y balcones.
- * Unidades totalmente amuebladas.
- * Sistema de agua caliente central con termotanques de gran capacidad.
- * Split frío-calor en todas las unidades.
- * Unidades totalmente pintadas.
- * Placards con interiores y frentes completos.
- * Espacio para lavarropas en unidades.
- * Solarium con deck y duchas.

UBICACIÓN

En una excelente ubicación en el Barrio de Almagro, una propuesta exclusiva que combina categoría, confort y funcionalidad. A pocas cuadras de plaza Almagro y Parque Centenario, Subte línea A y B, y de importantes vías de acceso como Av. Corrientes, Av. Medrano, y Av. Díaz Velez.



NOTA: MATERIAL SUJETO A ALTERACIONES. LAS MEDIDAS, SUPERFICIES Y PROPORCIONES EXPRESADAS EN EL PRESENTE SON APROXIMADAS Y SOLO CON CARACTER ILUSTRATIVO. LAS MEDIDAS, SUPERFICIES Y PROPORCIONES DEFINITIVAS SURGIRÁN DE LOS PLANOS APROBADOS POR LA AUTORIDAD COMPETENTE.

IDEAL INVERSIÓN

AMPLIOS DEPARTAMENTO
DE 1 Y 2 AMBIENTES
APTO PROFESIONAL

PREVENTA

Planta Tipo 9º Piso

